



בקשה לרשיון
משרד הבריאות

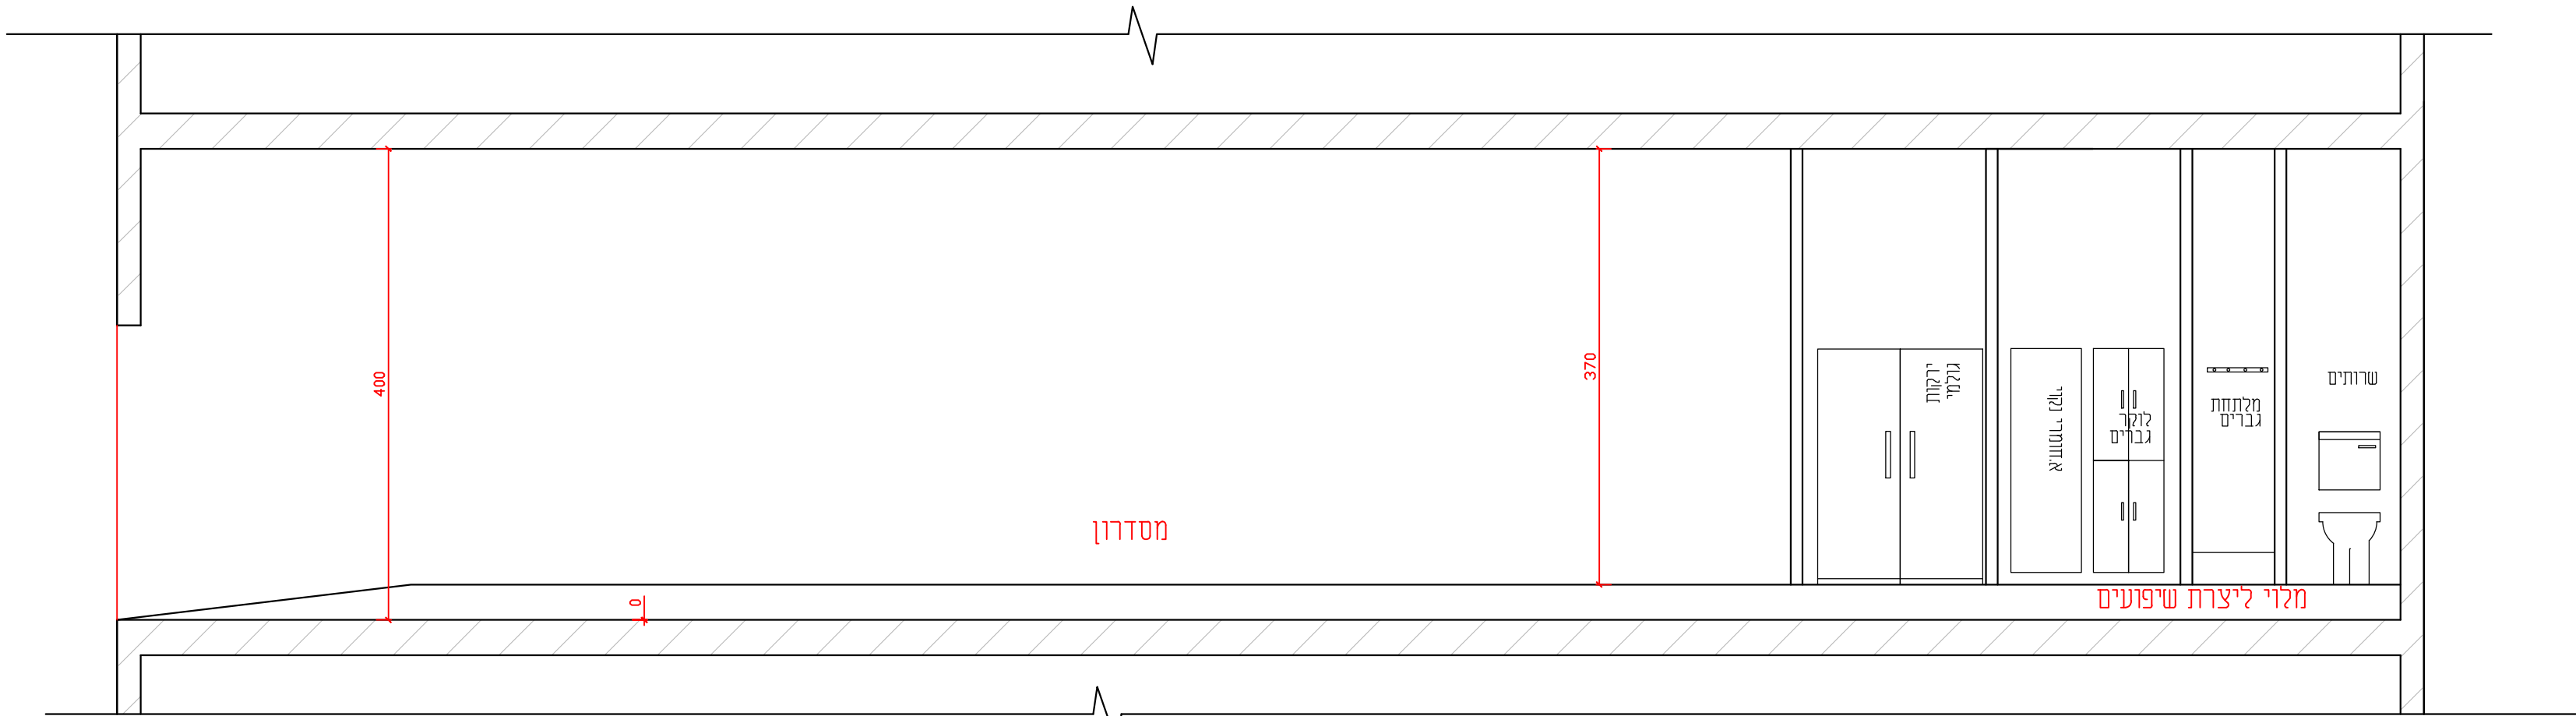

חתך ב-ב קנ"מ 1:50

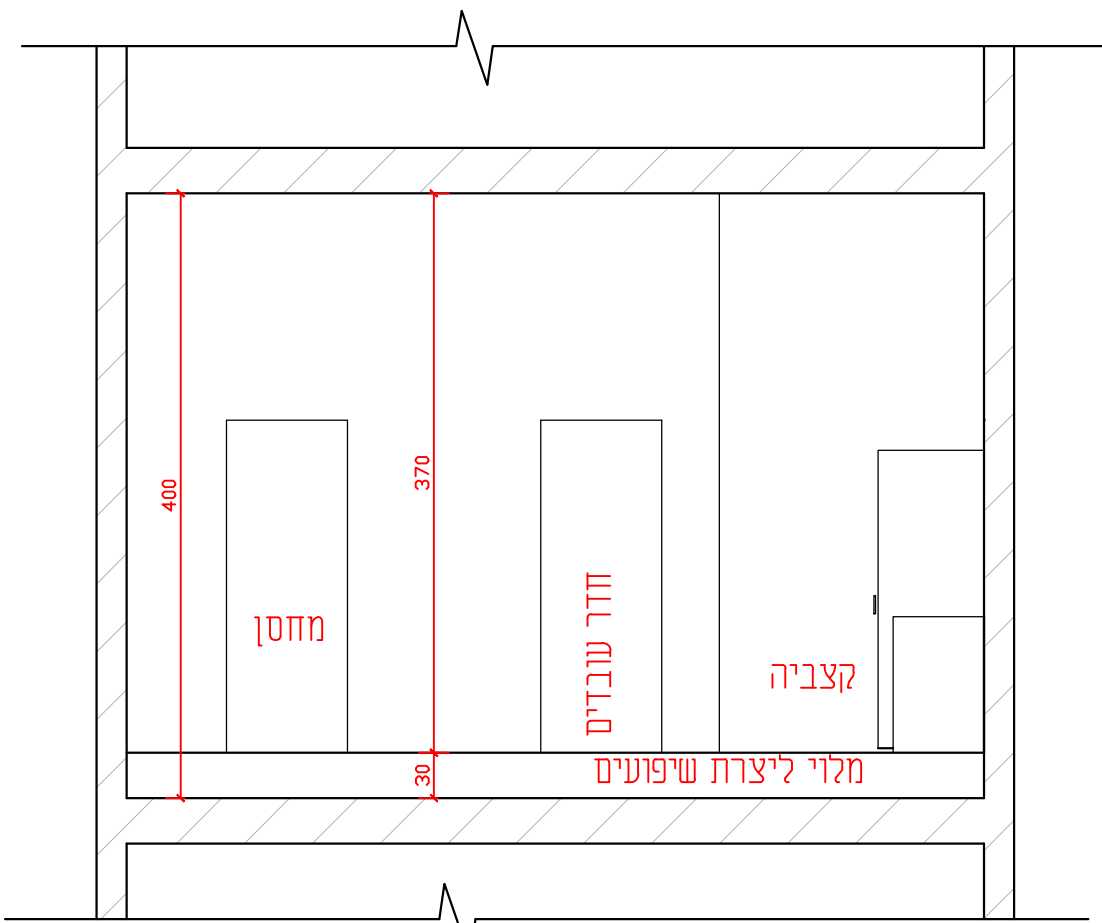

חתך א-א קנ"מ 1:50

גרינברג מהנדסים
ינון גרינברג

- הנדסת סביבה
- הנדסת מזון
- פרוייקטים

grin921@gmail.com
טל-אל התאנה 519 052-6150501

שם הפרוייקט: מעדני לב - ירושלים ספיר 7	
כתובת: ירושלים מתחם ספיר 7	
שם התוכנית: חתכים	
תוכנן ע"י: ינון גרינברג	
מהדורה מספר: תאריך הוצאת חוכנית: 17/05/2026	
1	תאריך: xx/xx/xx
2	xx/xx/xx
3	xx/xx/xx
