


בקשה לרשיון
משרד הבריאות

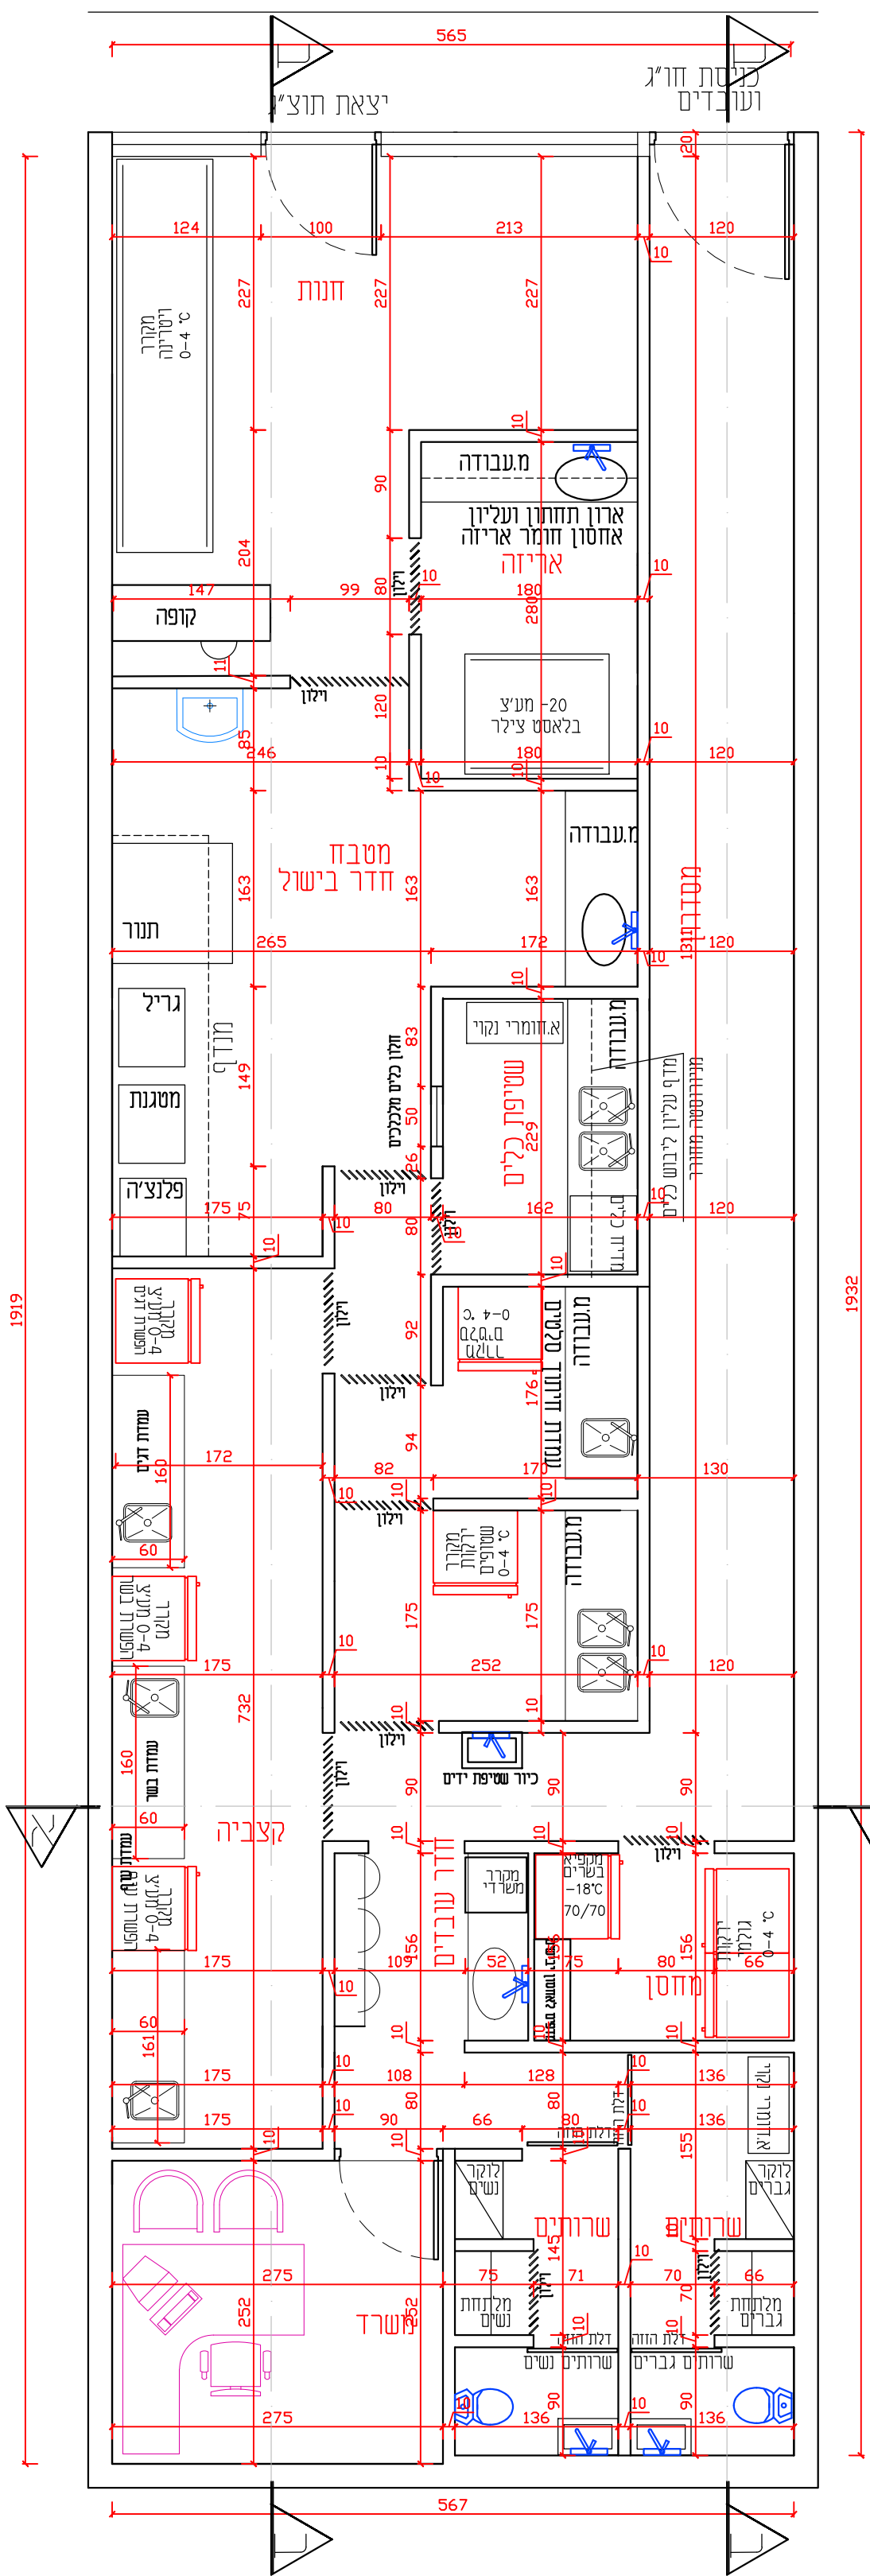

תכנית מעדני לב ירושלים קנ"מ 1:50
תכנית העמדת ציוד - חלוקה

גרינברג מהנדסים
ינון גרינברג

הנדסת סביבה
הנדסת מזון
פרוייקטים

grin921@gmail.com
טל-אל התאנה 519 052-6150501

שם הפרוייקט: מעדני לב - ירושלים ספיר 7		כתובת: ירושלים מתחם ספיר 7	
שם התוכנית: תכנית העמדת ציוד		תוכנן ע"י: ינון גרינברג	
מהדורה מספר 1:		תאריך הוצאת תוכנית: 17/05/2026	
תאריך:	עידכון:	מס	
1	xx/xx/xx		
2	xx/xx/xx		
3	xx/xx/xx		
4	xx/xx/xx		
5	xx/xx/xx		
6	xx/xx/xx		
7	xx/xx/xx		
רביעיות למכרז	כאישור	כעיון	
○	●	○	
מספר גיליון: 1		קנה מידה: 1:50, 1:250	