


# בקשה לרשיון משרד הבריאות

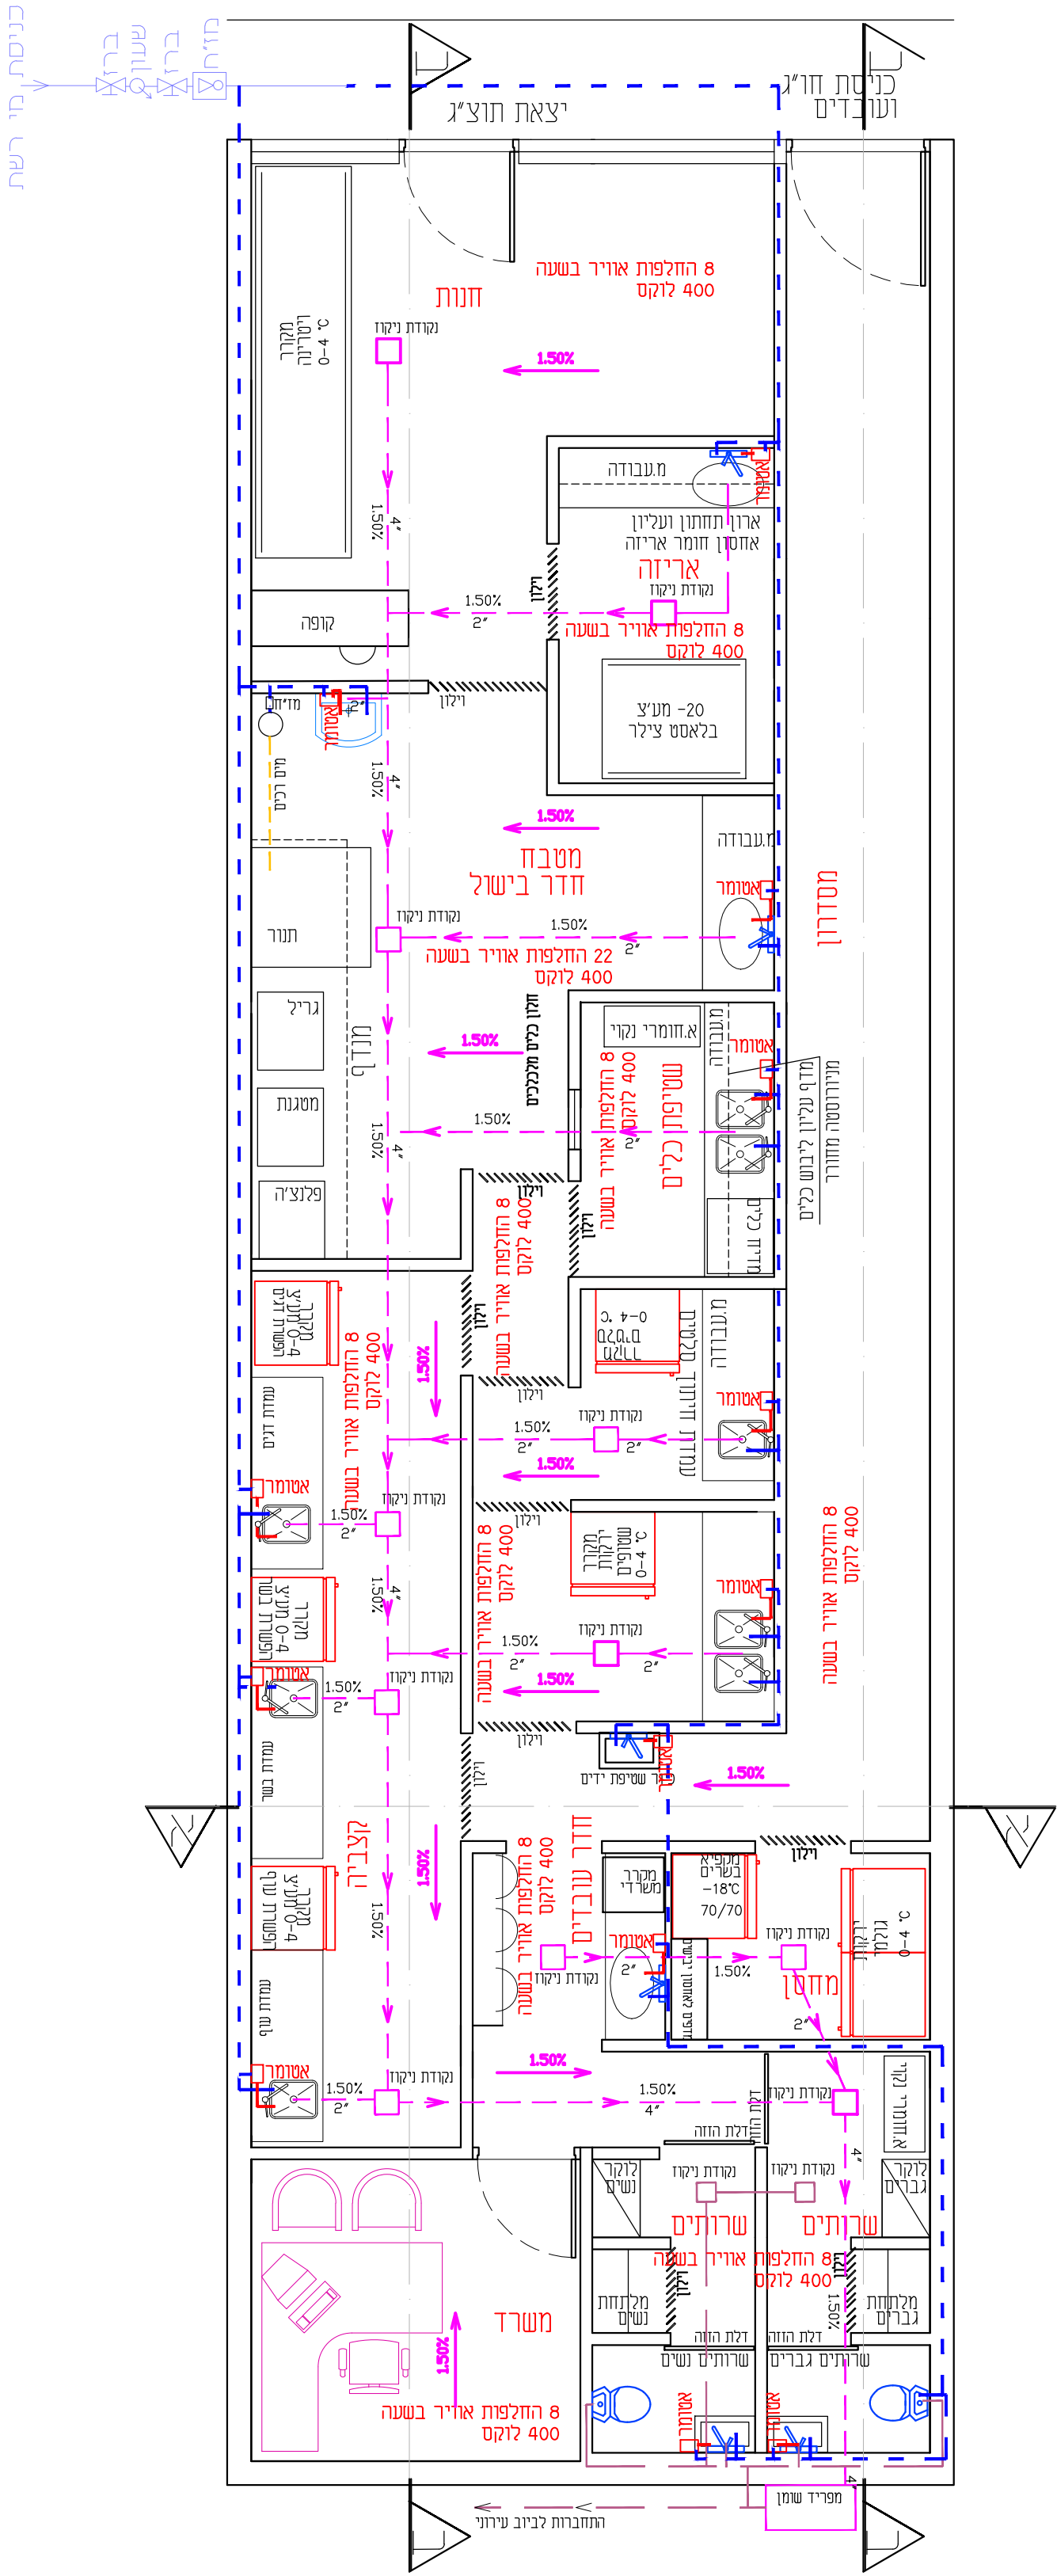

מקרא:

- קו מים קרים — — — — —  
קו מים חמים — — — — —  
קו ניקוז — — — — —  
קו ביוב — — — — —  
מים רכים — — — — —

**גרינברג מהנדסים**  
ינון גרינברג

- הנדסת סביבה
- הנדסת מזון
- פרוייקטים



grin921@gmail.com

**052-6150501**      **טל-אל התאנה 519**

שם הפרוייקט: מעדני לב - ירושלים ספיר 7

כתובת: ירושלים מתחם ספיר 7

שם התוכנית: סנמרי

תוכנן ע"י: ינון גרינברג

|                      |                       |
|----------------------|-----------------------|
| תאריך הוצאת תוכנית : | <u>מהדורה מספר 1:</u> |
|----------------------|-----------------------|

|            |          |         |          |
|------------|----------|---------|----------|
| 17/05/2026 | מס'      | תאריך : | עידכון : |
| 1          | xx/xx/xx |         |          |
| 2          | xx/xx/xx |         |          |
| 3          | xx/xx/xx |         |          |
| 4          | xx/xx/xx |         |          |
| 5          | xx/xx/xx |         |          |
| 6          | xx/xx/xx |         |          |
| 7          | xx/xx/xx |         |          |

|                       |                       |                                  |                       |
|-----------------------|-----------------------|----------------------------------|-----------------------|
| רביצו                 | למכרז                 | לאישור                           | לעין                  |
| <input type="radio"/> | <input type="radio"/> | <input checked="" type="radio"/> | <input type="radio"/> |
| מספר גיליון: 1        |                       |                                  |                       |
| קנה מידה: 1:50, 1:250 |                       |                                  |                       |

**תכנית מעדני לב ירושלים קנ"מ 1:50**  
תכנית סנטרית